


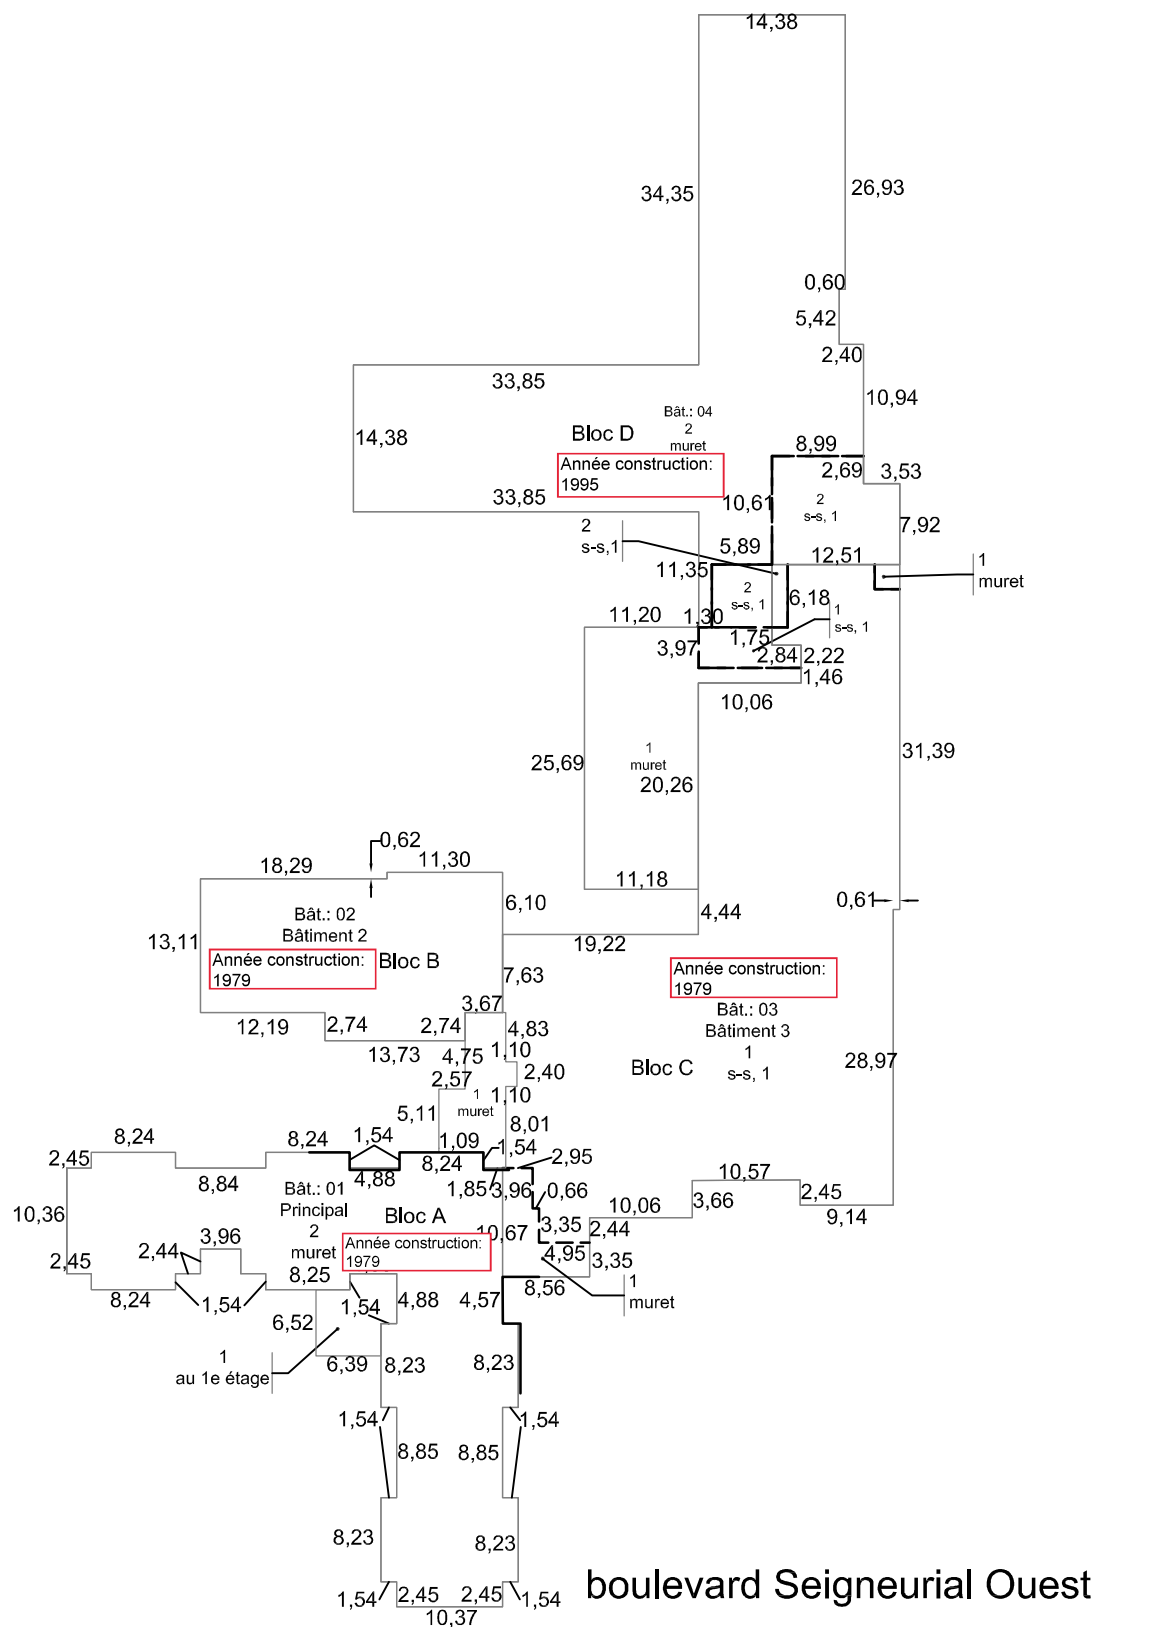

Plan d'ensemble

Légende

- Numéro du bâtiment
- Désignation
- Nombre d'étage
- Fondation, nombre d'étage du sous-sol
- Limites du bâtiment
- — — Limites entre les différentes sections d'un bâtiment (nombre d'étage, type de fondation, etc.)

N.B.

Les dimensions sont en mètres.
La localisation des bâtiments est approximative.

Corporation
d'hébergement

Québec

PROJET SIGARSSS

Numéro d'immeuble : 00087-00

Adresse : 265, boulevard Seigneurial Ouest
Saint-Bruno-de-Montarville
J3V 2H4

Échelle : Aucune

Dessiné par : EB 2020-06-18