


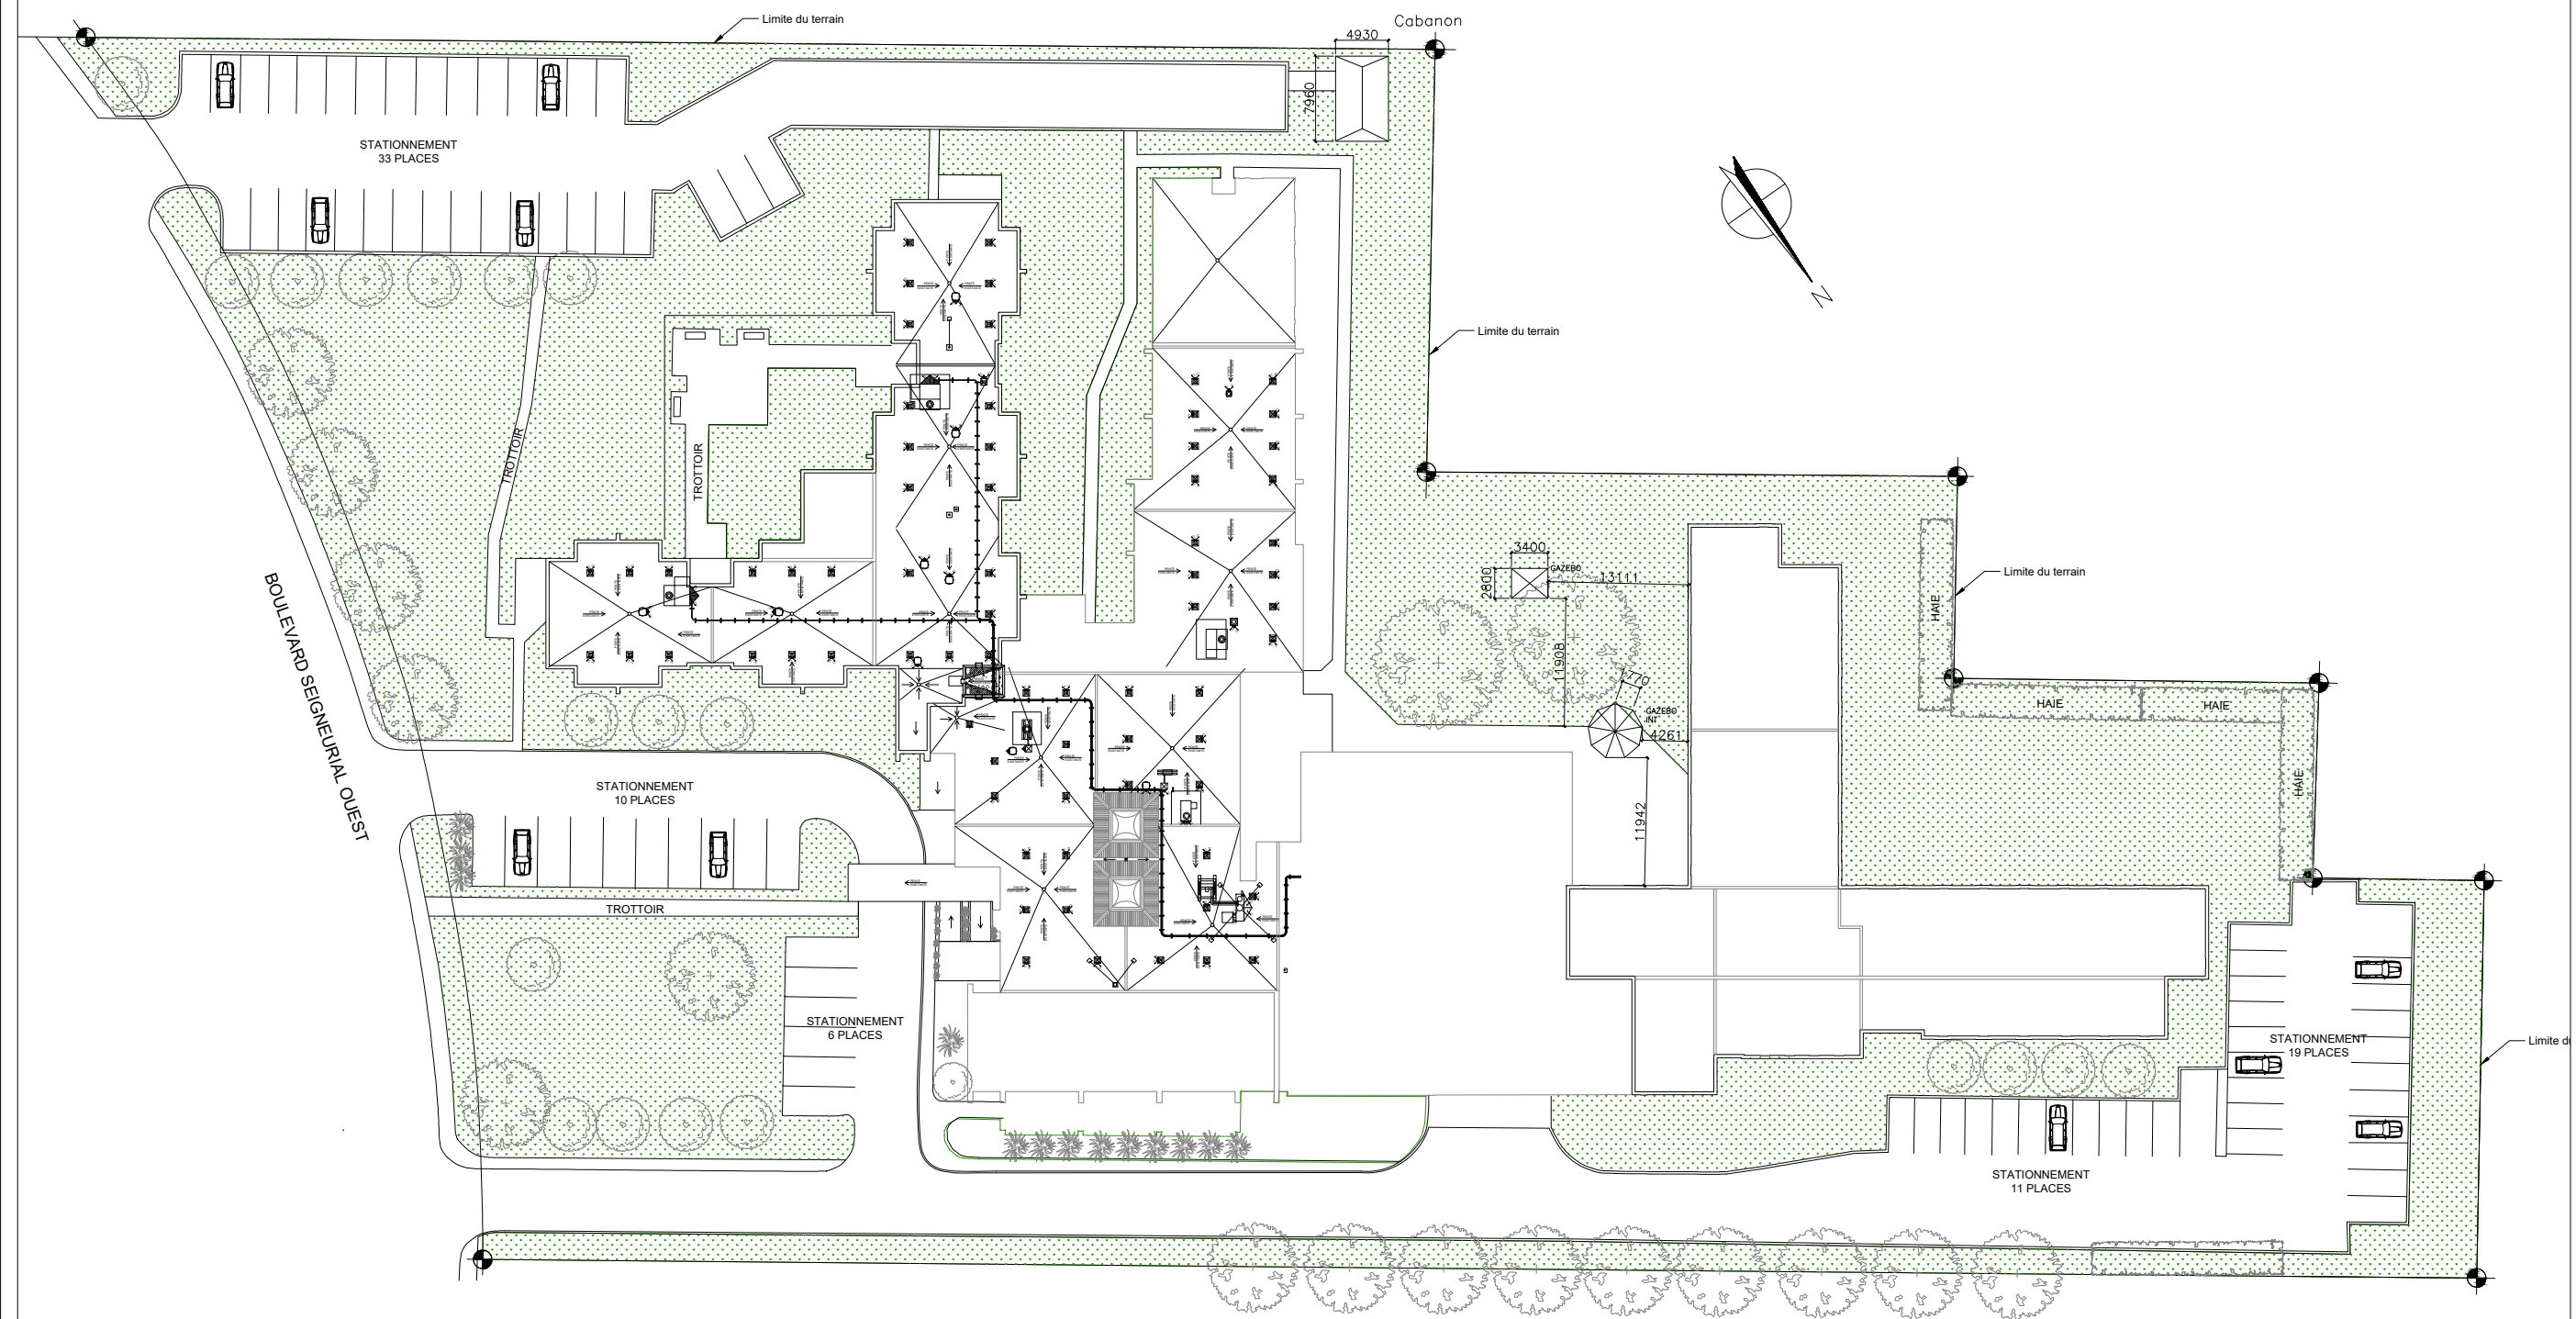

SUPERFICIE DE TERRAIN
17 537.91 M²
188 766.70 P²

SUPERFICIE GAZONNÉE
7 597.32 M²
81 773.43 P²

PLAN D'IMPLANTATION
RÉFÉRENTIEL.
ELABORÉ PAR LE
DEPARTAMENT DE DESSIN
DE LA DST.

Centre intégré
de santé
et de services sociaux
de la Montérégie-Est

Québec

SUCCURSALE
CH MONTARVILLE
265, Bd Seigneurial O, SAINT BRUNO

PROJET
PLAN D'AMENAGEMENT

TITRE
PLAN IMPLANTATION

DESSIN MARIELA PAREDES	DATE 2025-11-17
ECHELLE AUCUNE	DESSIN NO. A0/A0