


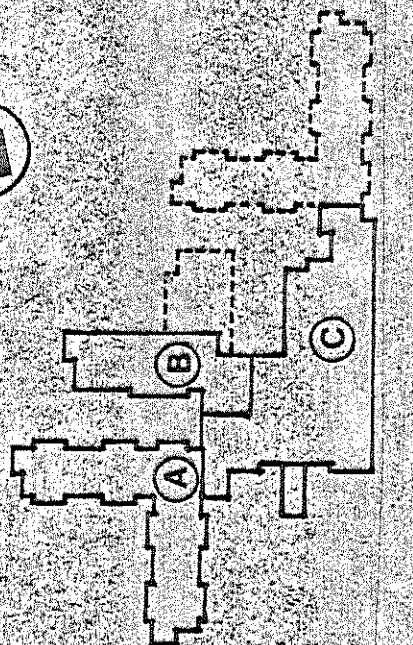

révisions

no	date	révisé par	révisé par
1	27/07/74	REVISED	REVISED
2			
3			
4			
5			
6			
7			
8			
9			
10			

NOTE:
plus de 100

LEGENDE

- 102.74 NIVEAUX EXISTANTS
- 103.04 NIVEAUX FUTURS
- 102.04 ARBRES EXISTANTS A CONSERVER
- 102.04 LIGNE DE NIVEAUX FUTURS
- 102.04 L'AMÉNAGEMENT
- 102.04 ESSENCE
- 102.04 QUANTITE

ingénieurs-conseils en structure
DELISLE & ASS.
125 atcharles c. longueuil, qué.
J4K 4X8 878-2831



ingénieurs-conseils
ROY-BERGSON GAREY
1561 monteville, at-bruno, qué.
J5V 3T8 853-2464

projet:
C.A.M.I.
centre d'accueil monteville inc.

les architectes
BEDARD,
CHARBONNEAU,
AVERNA,
1561 monteville, at-bruno, qué.
J5V 3T8 853-2464

titre:
aménagement
extérieurs

échelle: 1/20'10"
dessiné: v. 1/1
cote: 8 oct 76
dossier: 75-156
discipline: architecture

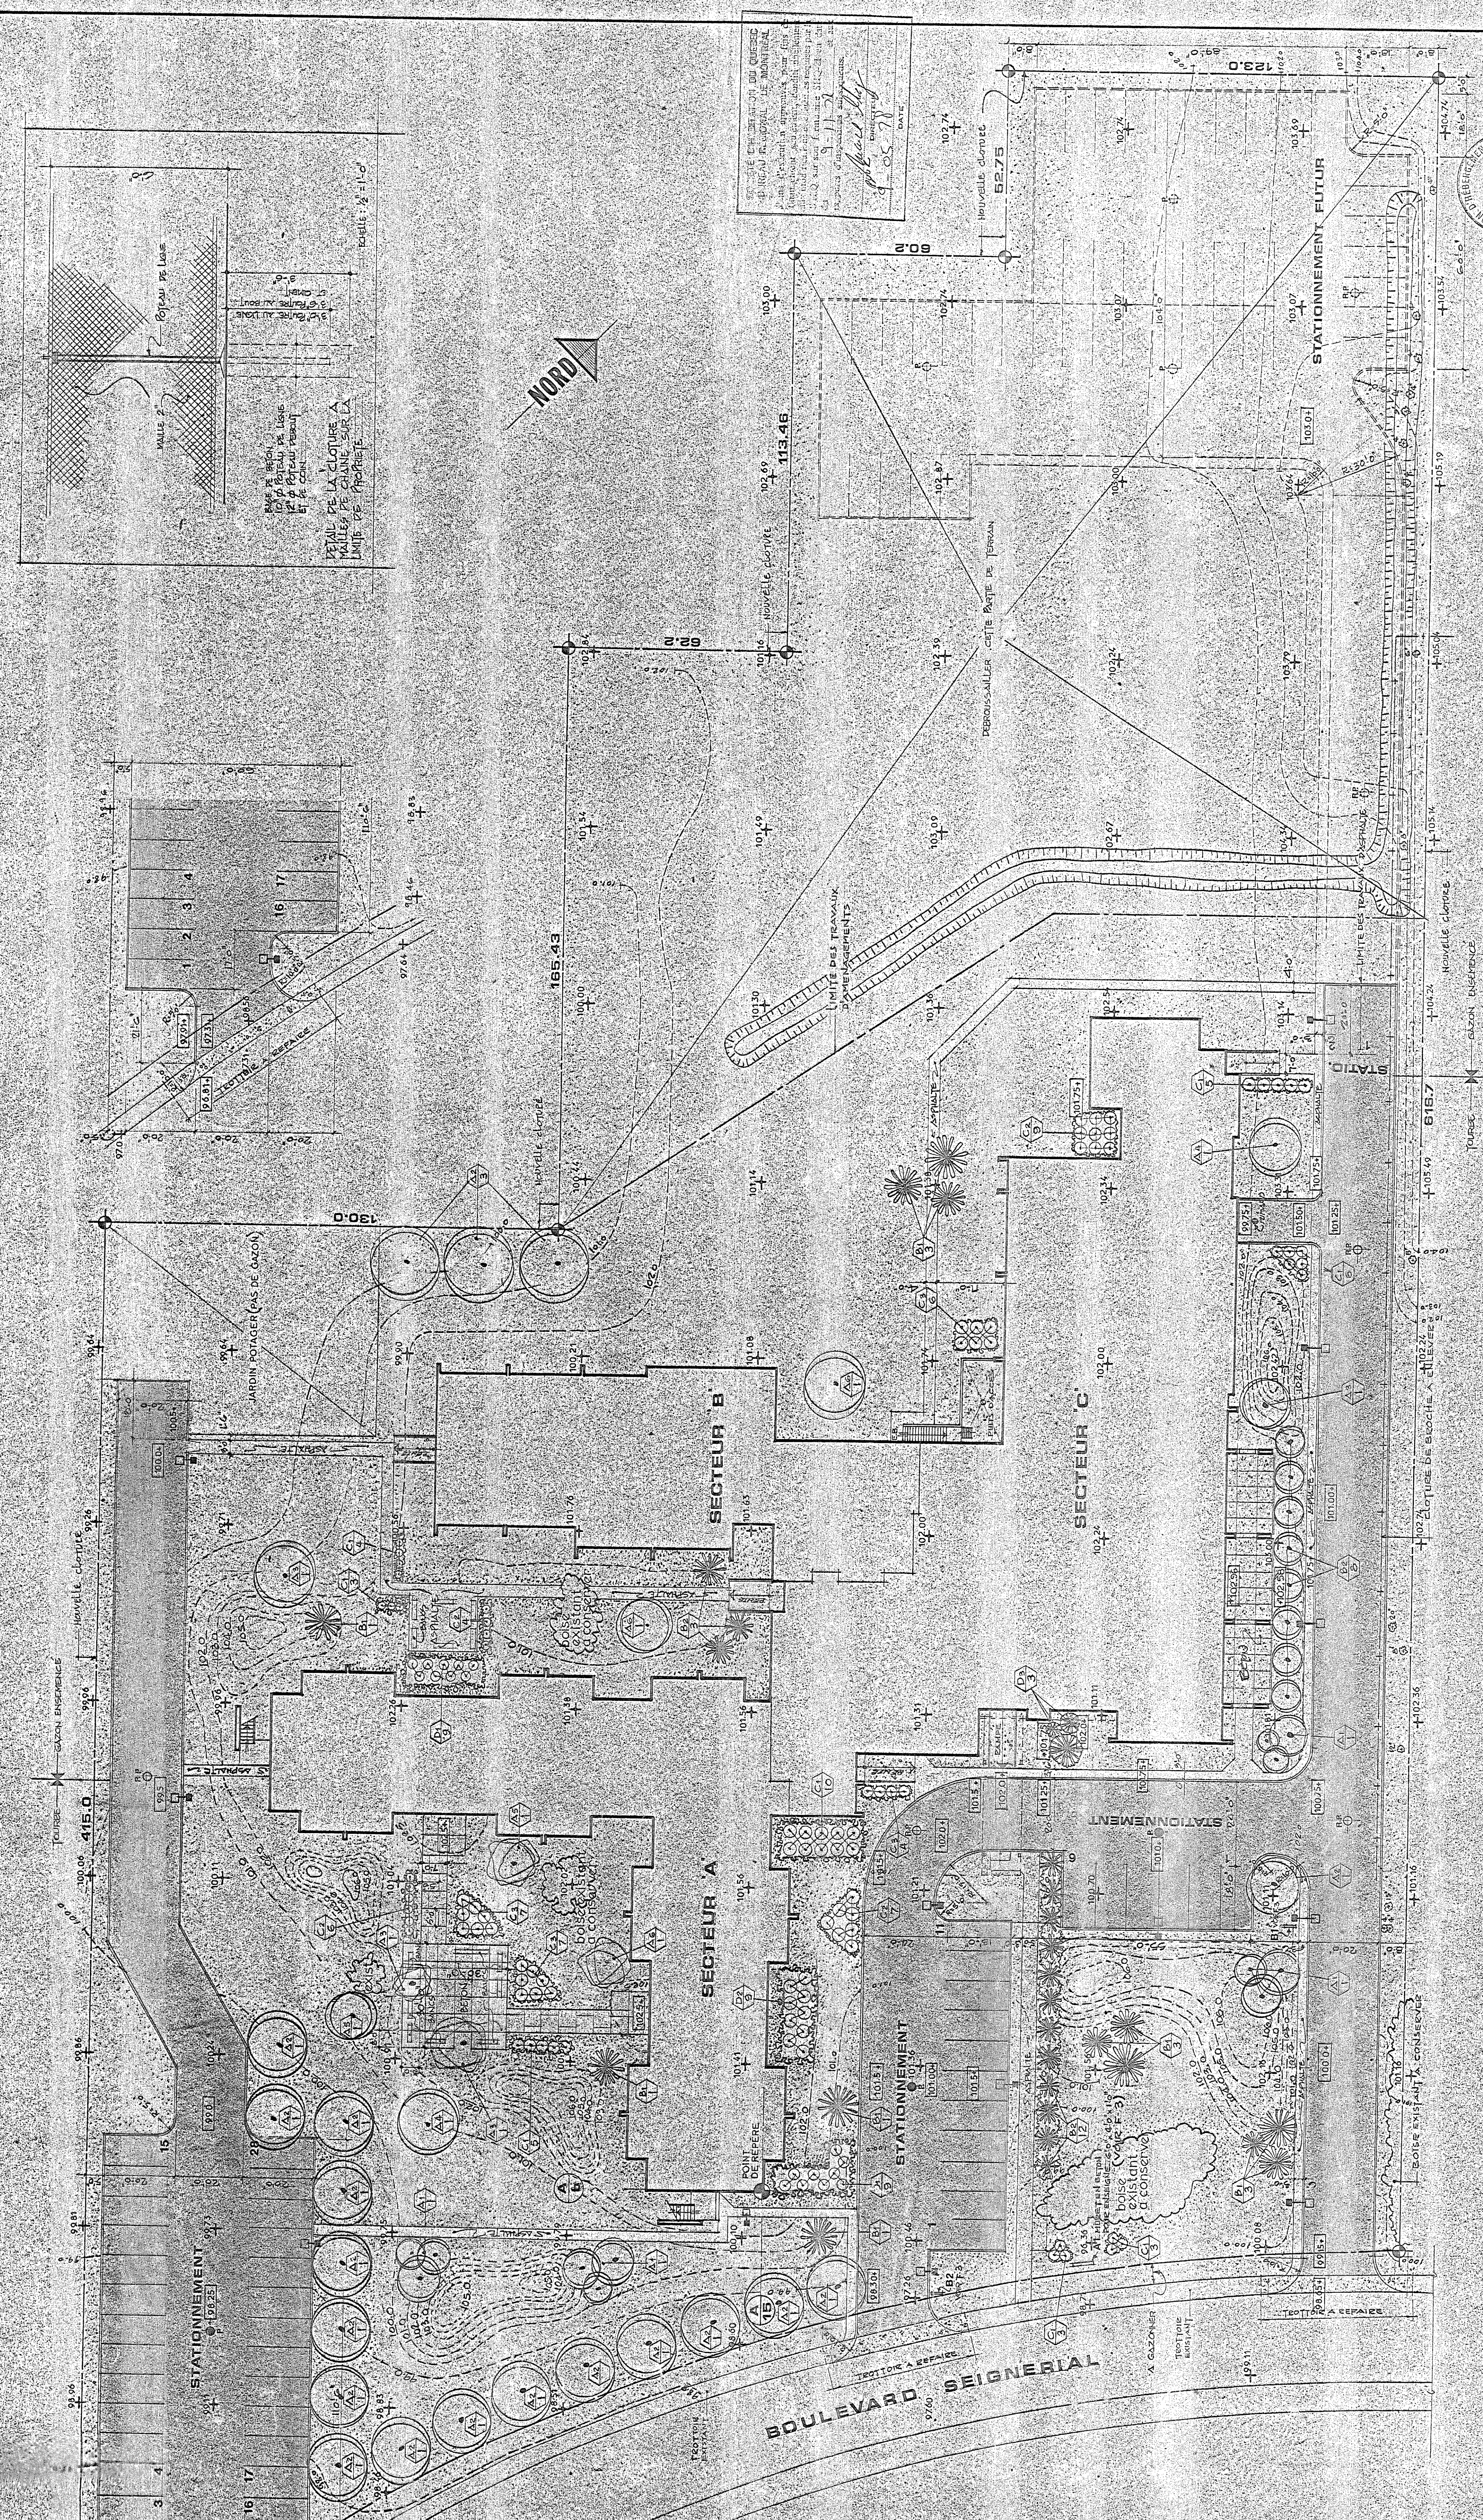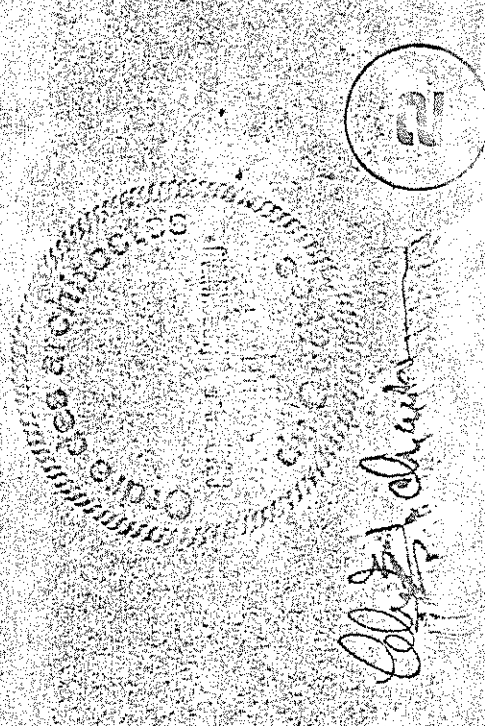

NOTE:
LES ARBRES A CONSERVER SONT INDICÉS
MAIS L'ENTREPRENEUR PRÉSERVERA TOUS
LES AUTRES ARBRES QUI NE NUISENT PAS